



DIESE PLANUNG STELLT UNSER GEISTIGES EIGENTUM DAR UND IST RECHTLICH GESCHÜTZT!
JEDE VERWERTUNG, VERVIELFÄLTIGUNG DES INHALTES BEDARF UNSERER ZUSTIMMUNG!

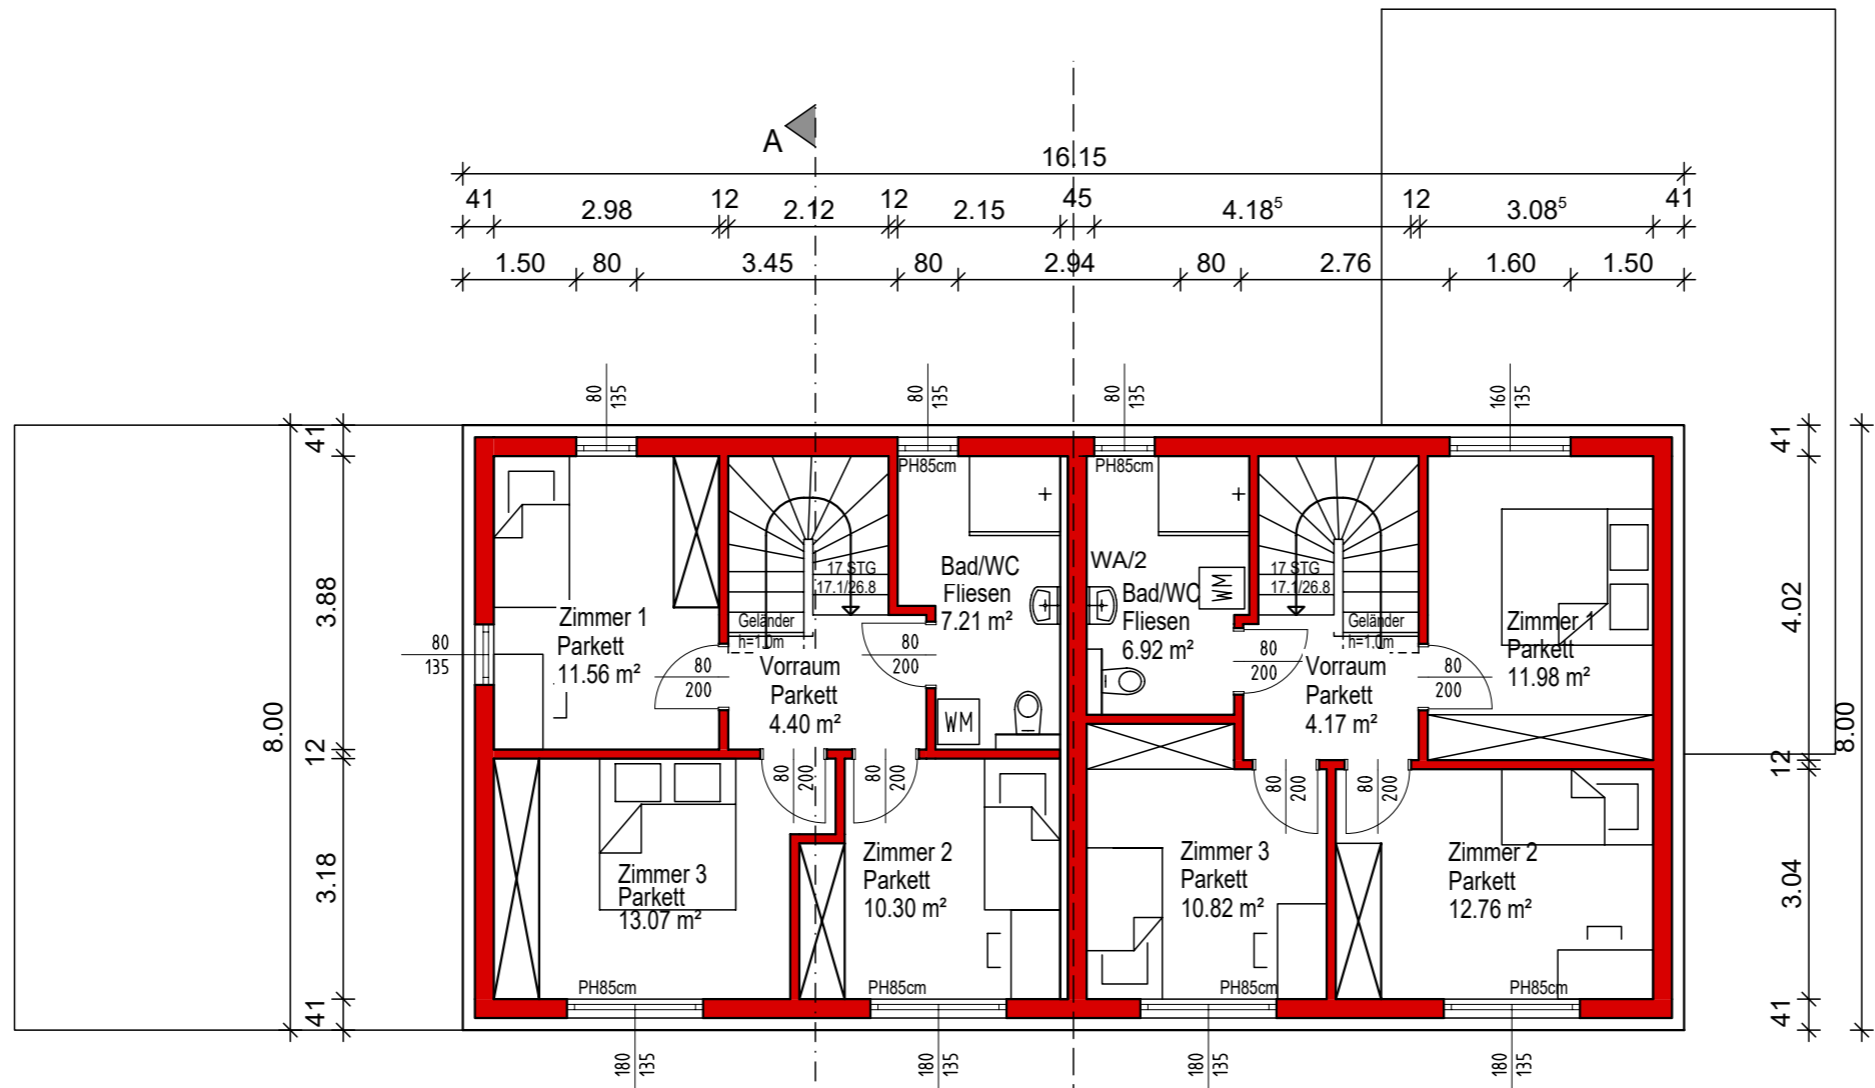

Obergeschoss 1:100
Nutzfläche 46,54m² bzw. 46,65m²

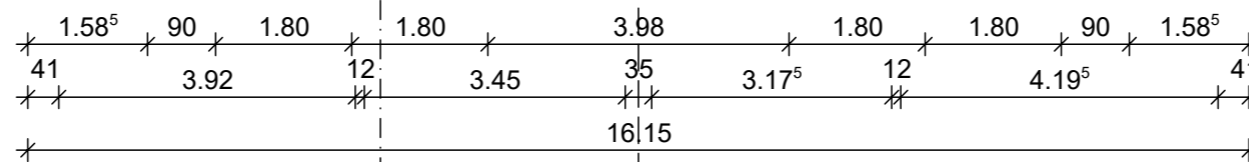

2 Grundrissvarianten

ENTWURFSPLAN	MASSTAB: M 1:100	DATUM: 22.03.2019	PROJEKT: Neubau Doppelhausanlage Peter-Leitner Siedlung Voitsberg
	PLANNR.: 03	PLANINHALT: Grundriss Obergeschoss	